



Ü 20 Pfostenackerweg

Art der Gefährdung	Überflutung
Stadtteil	Oberesslingen
Betroffene Bereiche	Postenackerweg, Narzissenweg, Zimmerbachstraße; Siehe auch Ü 13 –Zimmerbach / Breslauer Str.

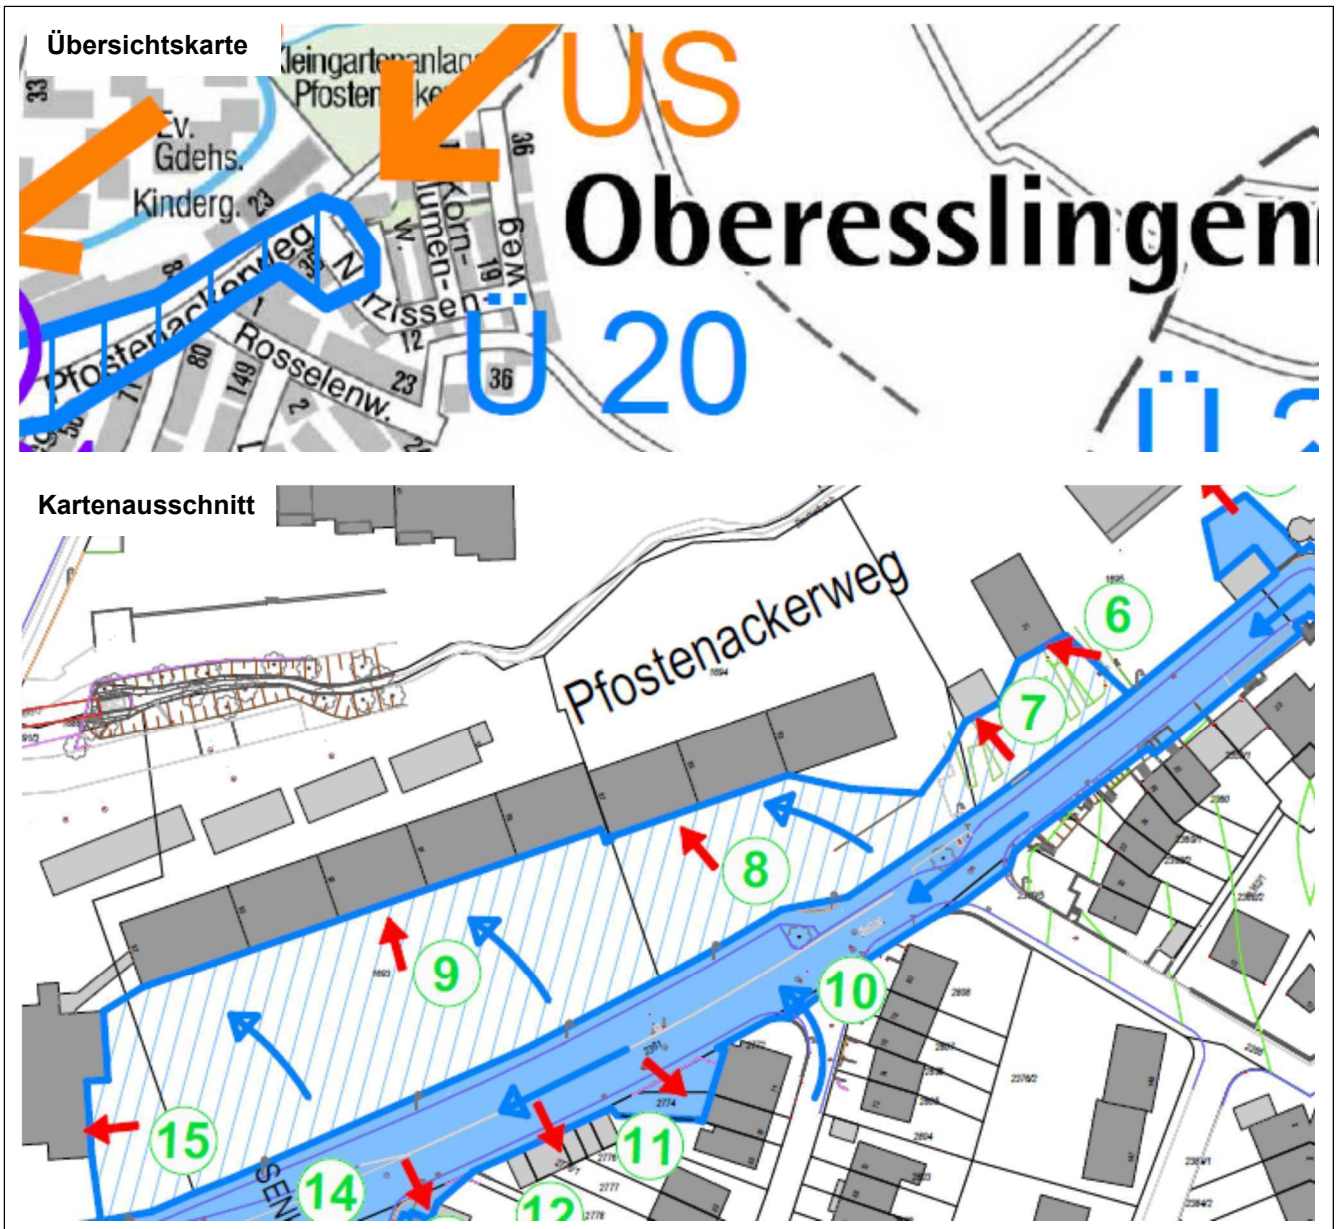



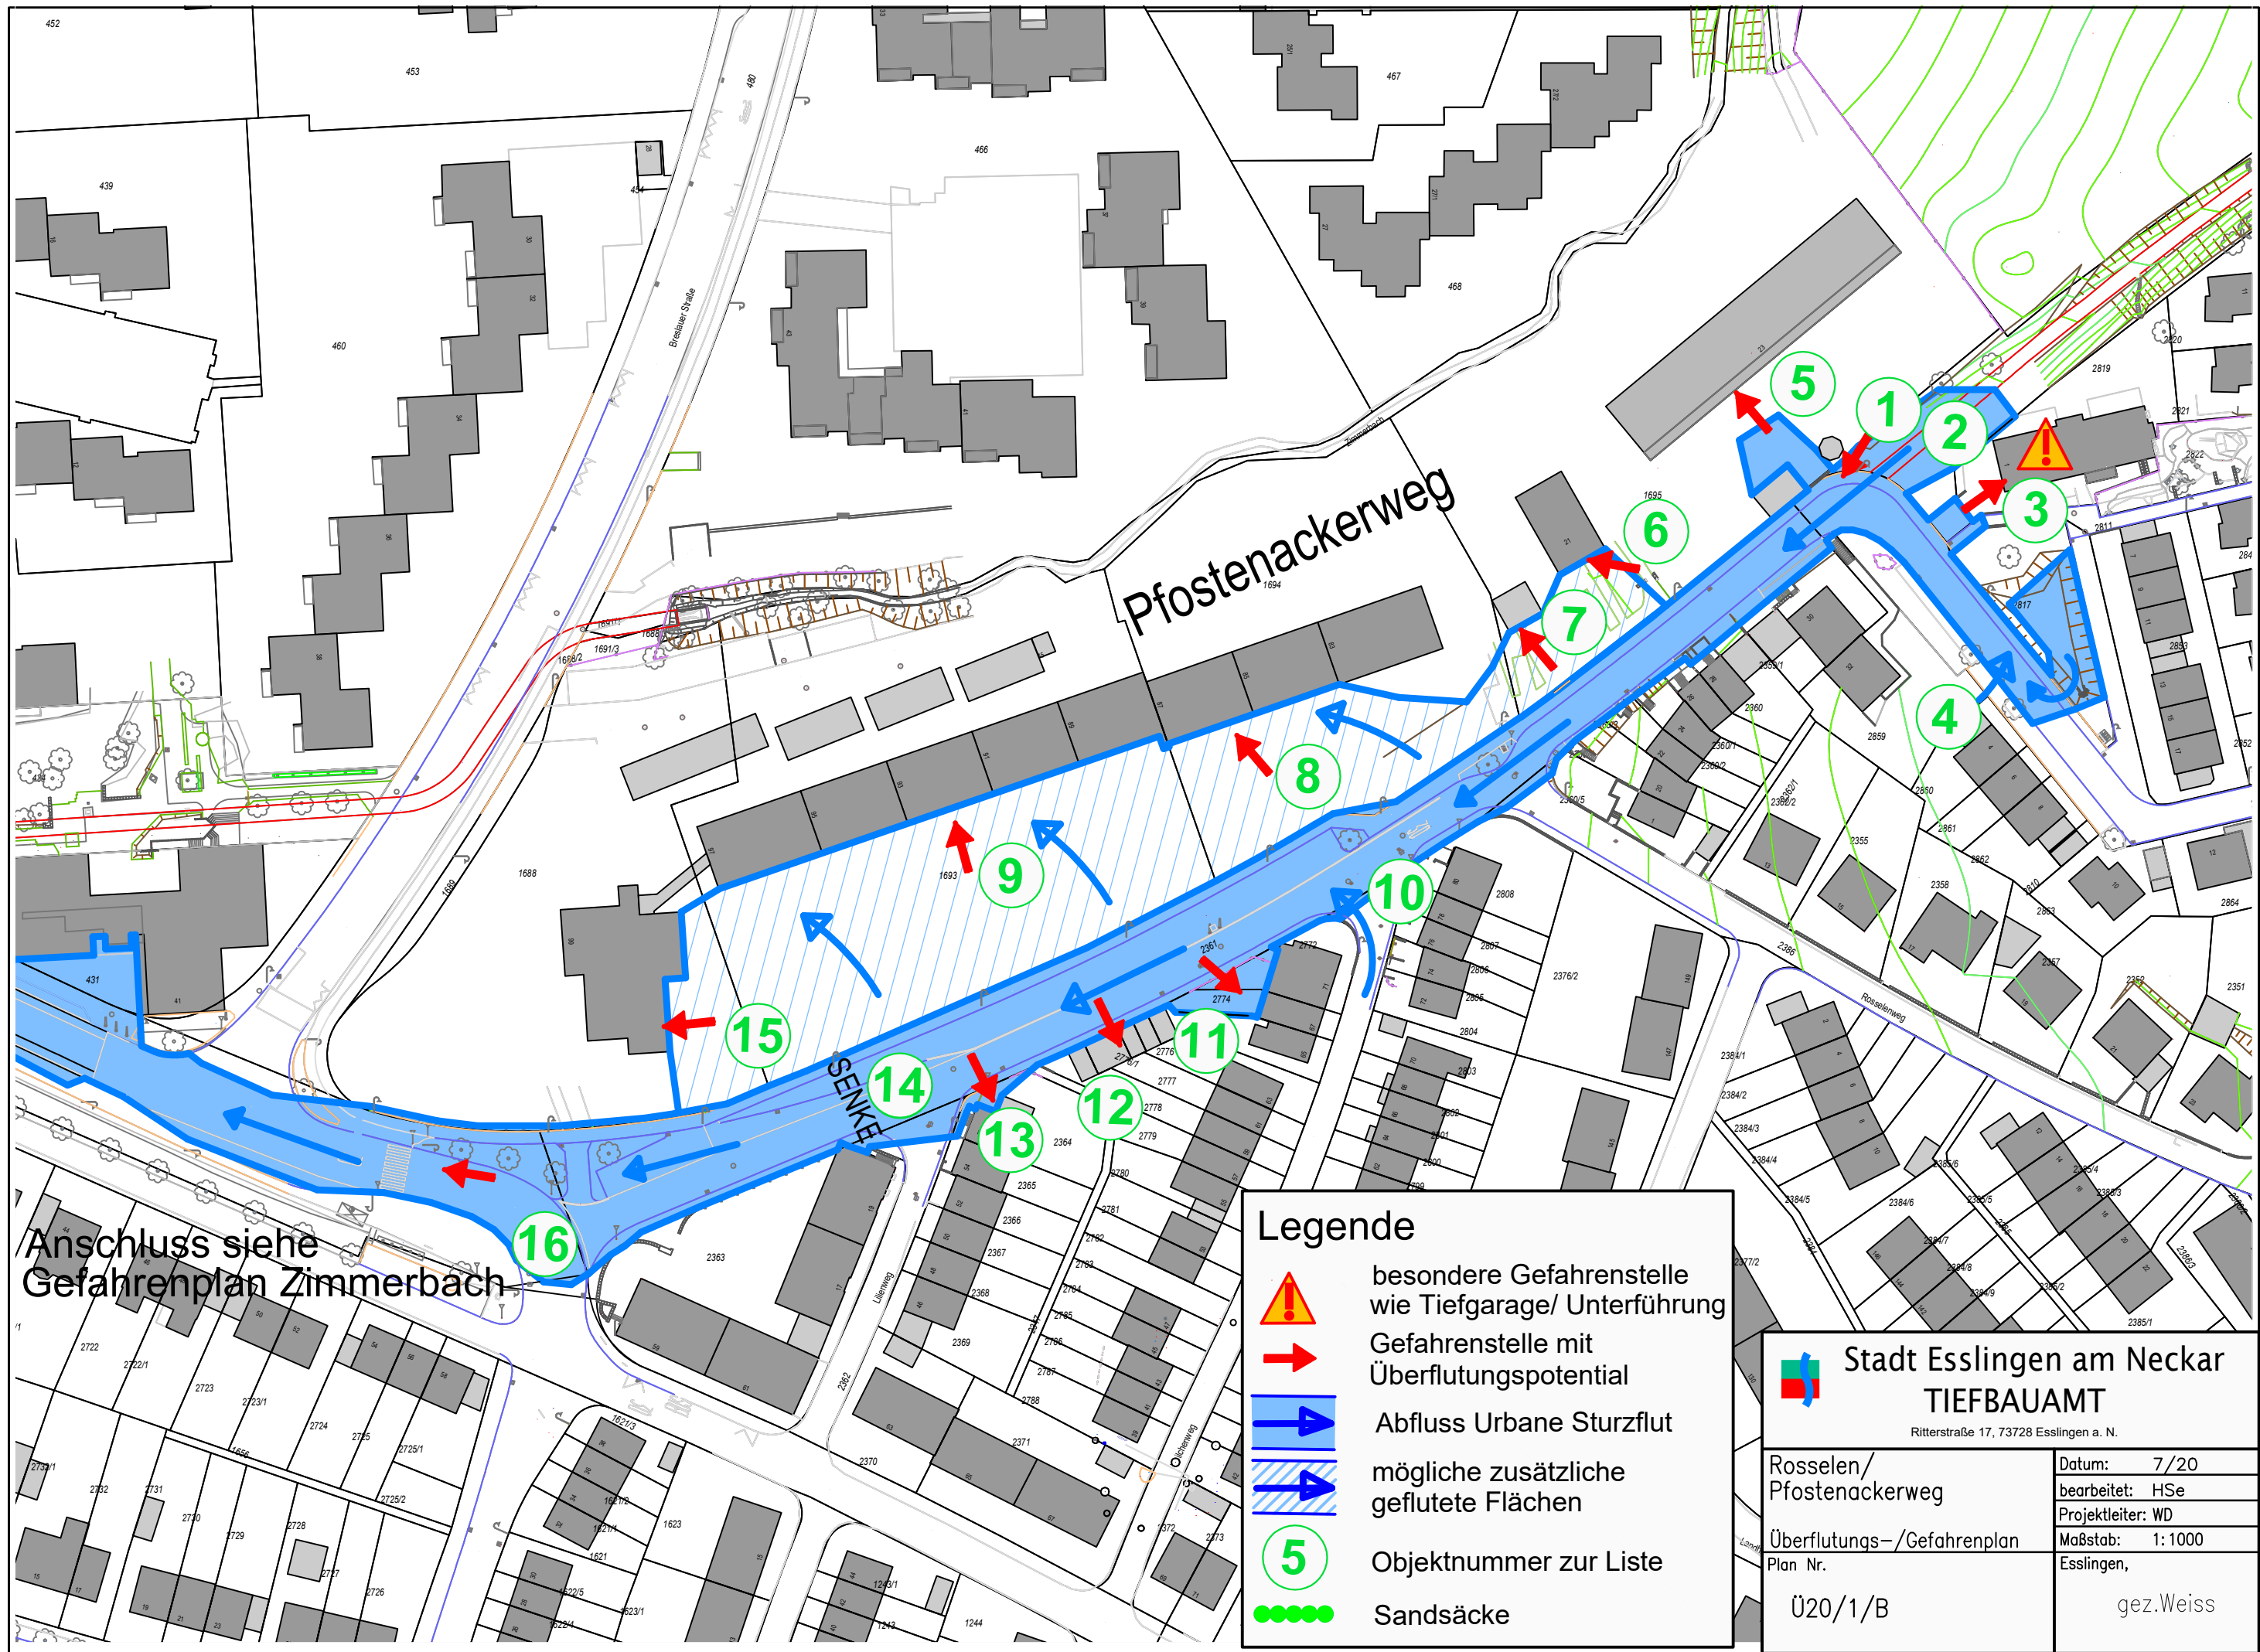




<p>Risiken und Schadenspotentiale</p>	<ul style="list-style-type: none">▪ mögliche Personenschäden durch Ertrinken u.a. in Untergeschossen▪ mögliche Personenschäden durch Stromschlag▪ Sachschäden aufgrund hoher Fließgeschwindigkeit im öffentlichen Raum▪ Erosionsschäden▪ Angehobene, fehlende Schachtabdeckungen▪ Schlamm und Geröllablagerungen▪ Gebäudeschäden, u.a. nasse Keller durch Rückstau der Kanalisation oder Flutung durch Lichtschächte und Treppenabgänge▪ verkehrliche Einschränkungen▪ Evtl. Buslinie unterbrochen (Zimmerbachstr.)
<p>Sofortmaßnahmen vor und während eines Ereignisses</p>	<ul style="list-style-type: none">▪ Eigenschutz der Gebäude durch Eigentümer▪ Sperrung der gefährdeten Straßenbereiche entsprechend Straßenabsperiplänen▪ Sichern der Treppenabgänge zur Tiefgarage durch Dammbalken/Sandsäcken
<p>Mittel- und Langfristige Lösungsansätze zur Reduzierung der Risiken</p>	<ul style="list-style-type: none">▪ Straßenkörper als Notgerinne optimieren▪ Entlastungen vom Straßenkörper zum Gewässer hin ermöglichen▪ Retentionsflächen oberhalb optimieren/ausbauen▪ Sonst keine wirtschaftlich vertretbaren Maßnahmen zur Abflussreduzierung erkennbar



Anschluss siehe Gefahrenplan Zimmerbach

Legende

-  besondere Gefahrenstelle wie Tiefgarage/ Unterführung
-  Gefahrenstelle mit Überflutungspotential
-  Abfluss Urbane Sturzflut
-  mögliche zusätzliche geflutete Flächen
-  Objekt Nummer zur Liste
-  Sandsäcke



Stadt Esslingen am Neckar
TIEFBAUAMT
Ritterstraße 17, 73728 Esslingen a. N.

Rosselen/ Pfostenackerweg Überflutungs-/Gefahrenplan Plan Nr. Ü20/1/B	Datum: 7/20 bearbeitet: HSe Projektleiter: WD Maßstab: 1:1000 Esslingen, gez. Weiss
--	--