



Ü 18 Auchtbach- Häuserhaldenweg

Art der Gefährdung	Überflutung
Stadtteil	Pliensauvorstadt
Betroffene Bereiche	Häuserhaldenweg, Hohe Straße, Parkstraße

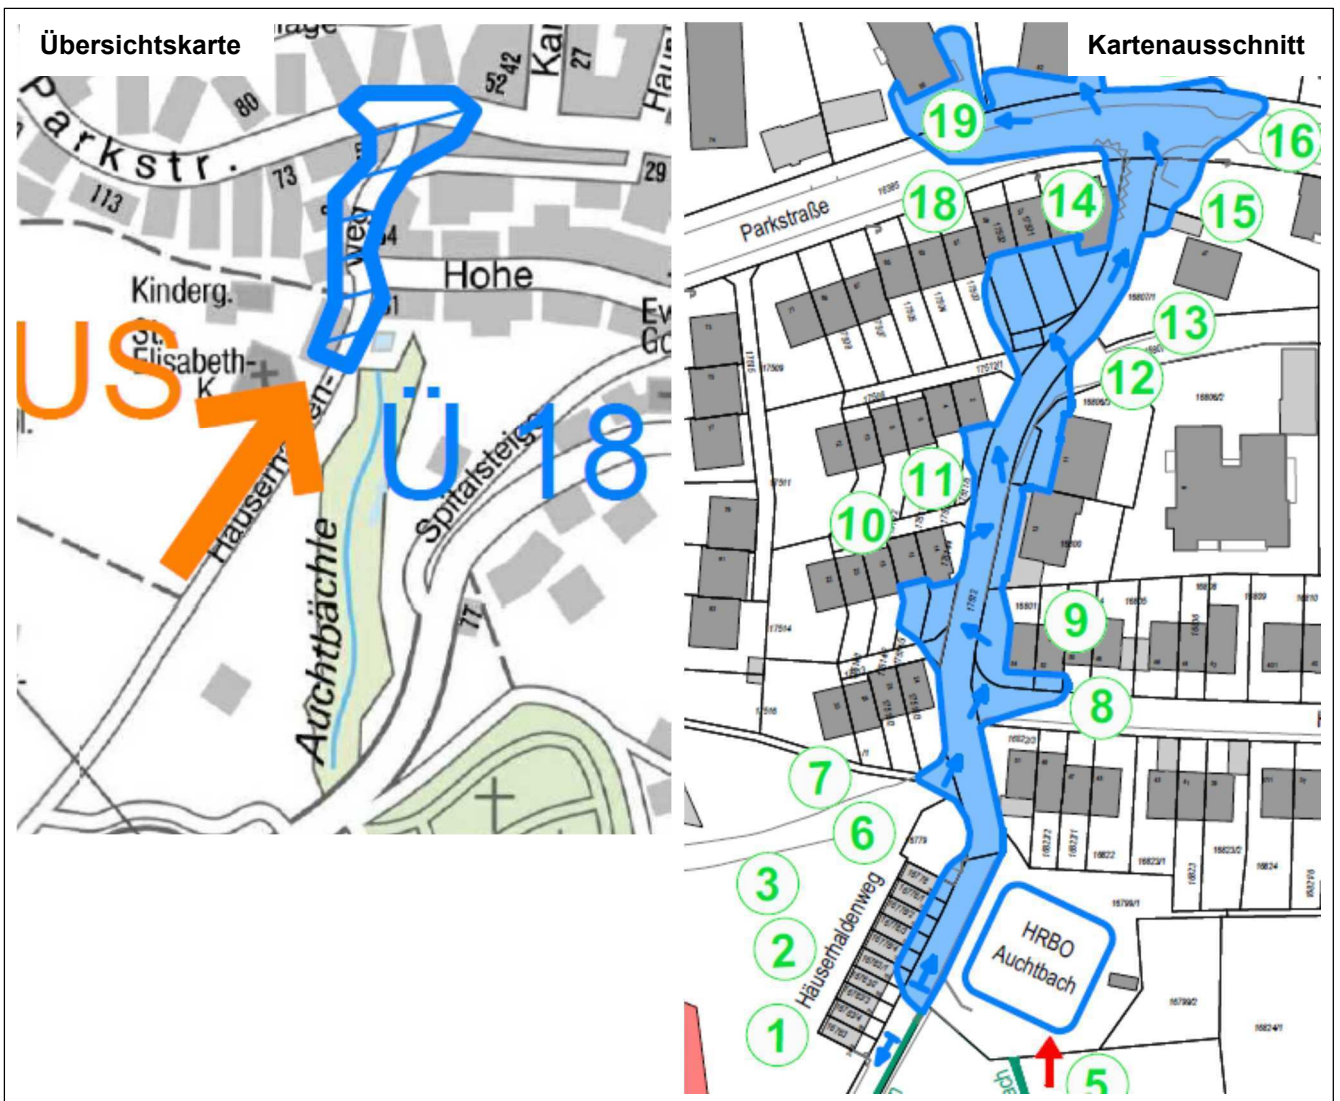

<p>Risiken und Schadenspotentiale</p>	<ul style="list-style-type: none">▪ mögliche Personenschäden durch Ertrinken u.a. in Untergeschossen▪ mögliche Personenschäden durch Stromschlag▪ Sachschäden aufgrund hoher Fließgeschwindigkeit im öffentlichen Raum▪ Erosionsschäden▪ Angehobene, fehlende Schachtabdeckungen▪ Schlamm und Geröllablagerungen▪ Gebäudeschäden, u.a. nasse Keller durch Rückstau der Kanalisation oder Flutung durch Lichtschächte und Treppenabgänge▪ Buslinie unterbrochen
<p>Sofortmaßnahmen vor und während eines Ereignisses</p>	<ul style="list-style-type: none">▪ Eigenschutz der Gebäude durch Eigentümer▪ Sperrung der gefährdeten Straßenbereiche entsprechend Straßenabsperplänen▪ Sichern der Treppenabgänge zu Untergeschossen▪ Busse umleiten (mit Polizei und SVE abstimmen)
<p>Mittel- und Langfristige Lösungsansätze zur Reduzierung der Risiken</p>	<ul style="list-style-type: none">▪ Sanierung hydraulisch überlasteter Kanalbereiche▪ Straßenkörper als Notgerinne optimieren▪ Entlastungen vom Straßenkörper zum Gewässer hin ermöglichen▪ Retentionsflächen oberhalb optimieren/ausbauen▪ Sonst keine wirtschaftlich vertretbaren Maßnahmen zur Abflussreduzierung erkennbar

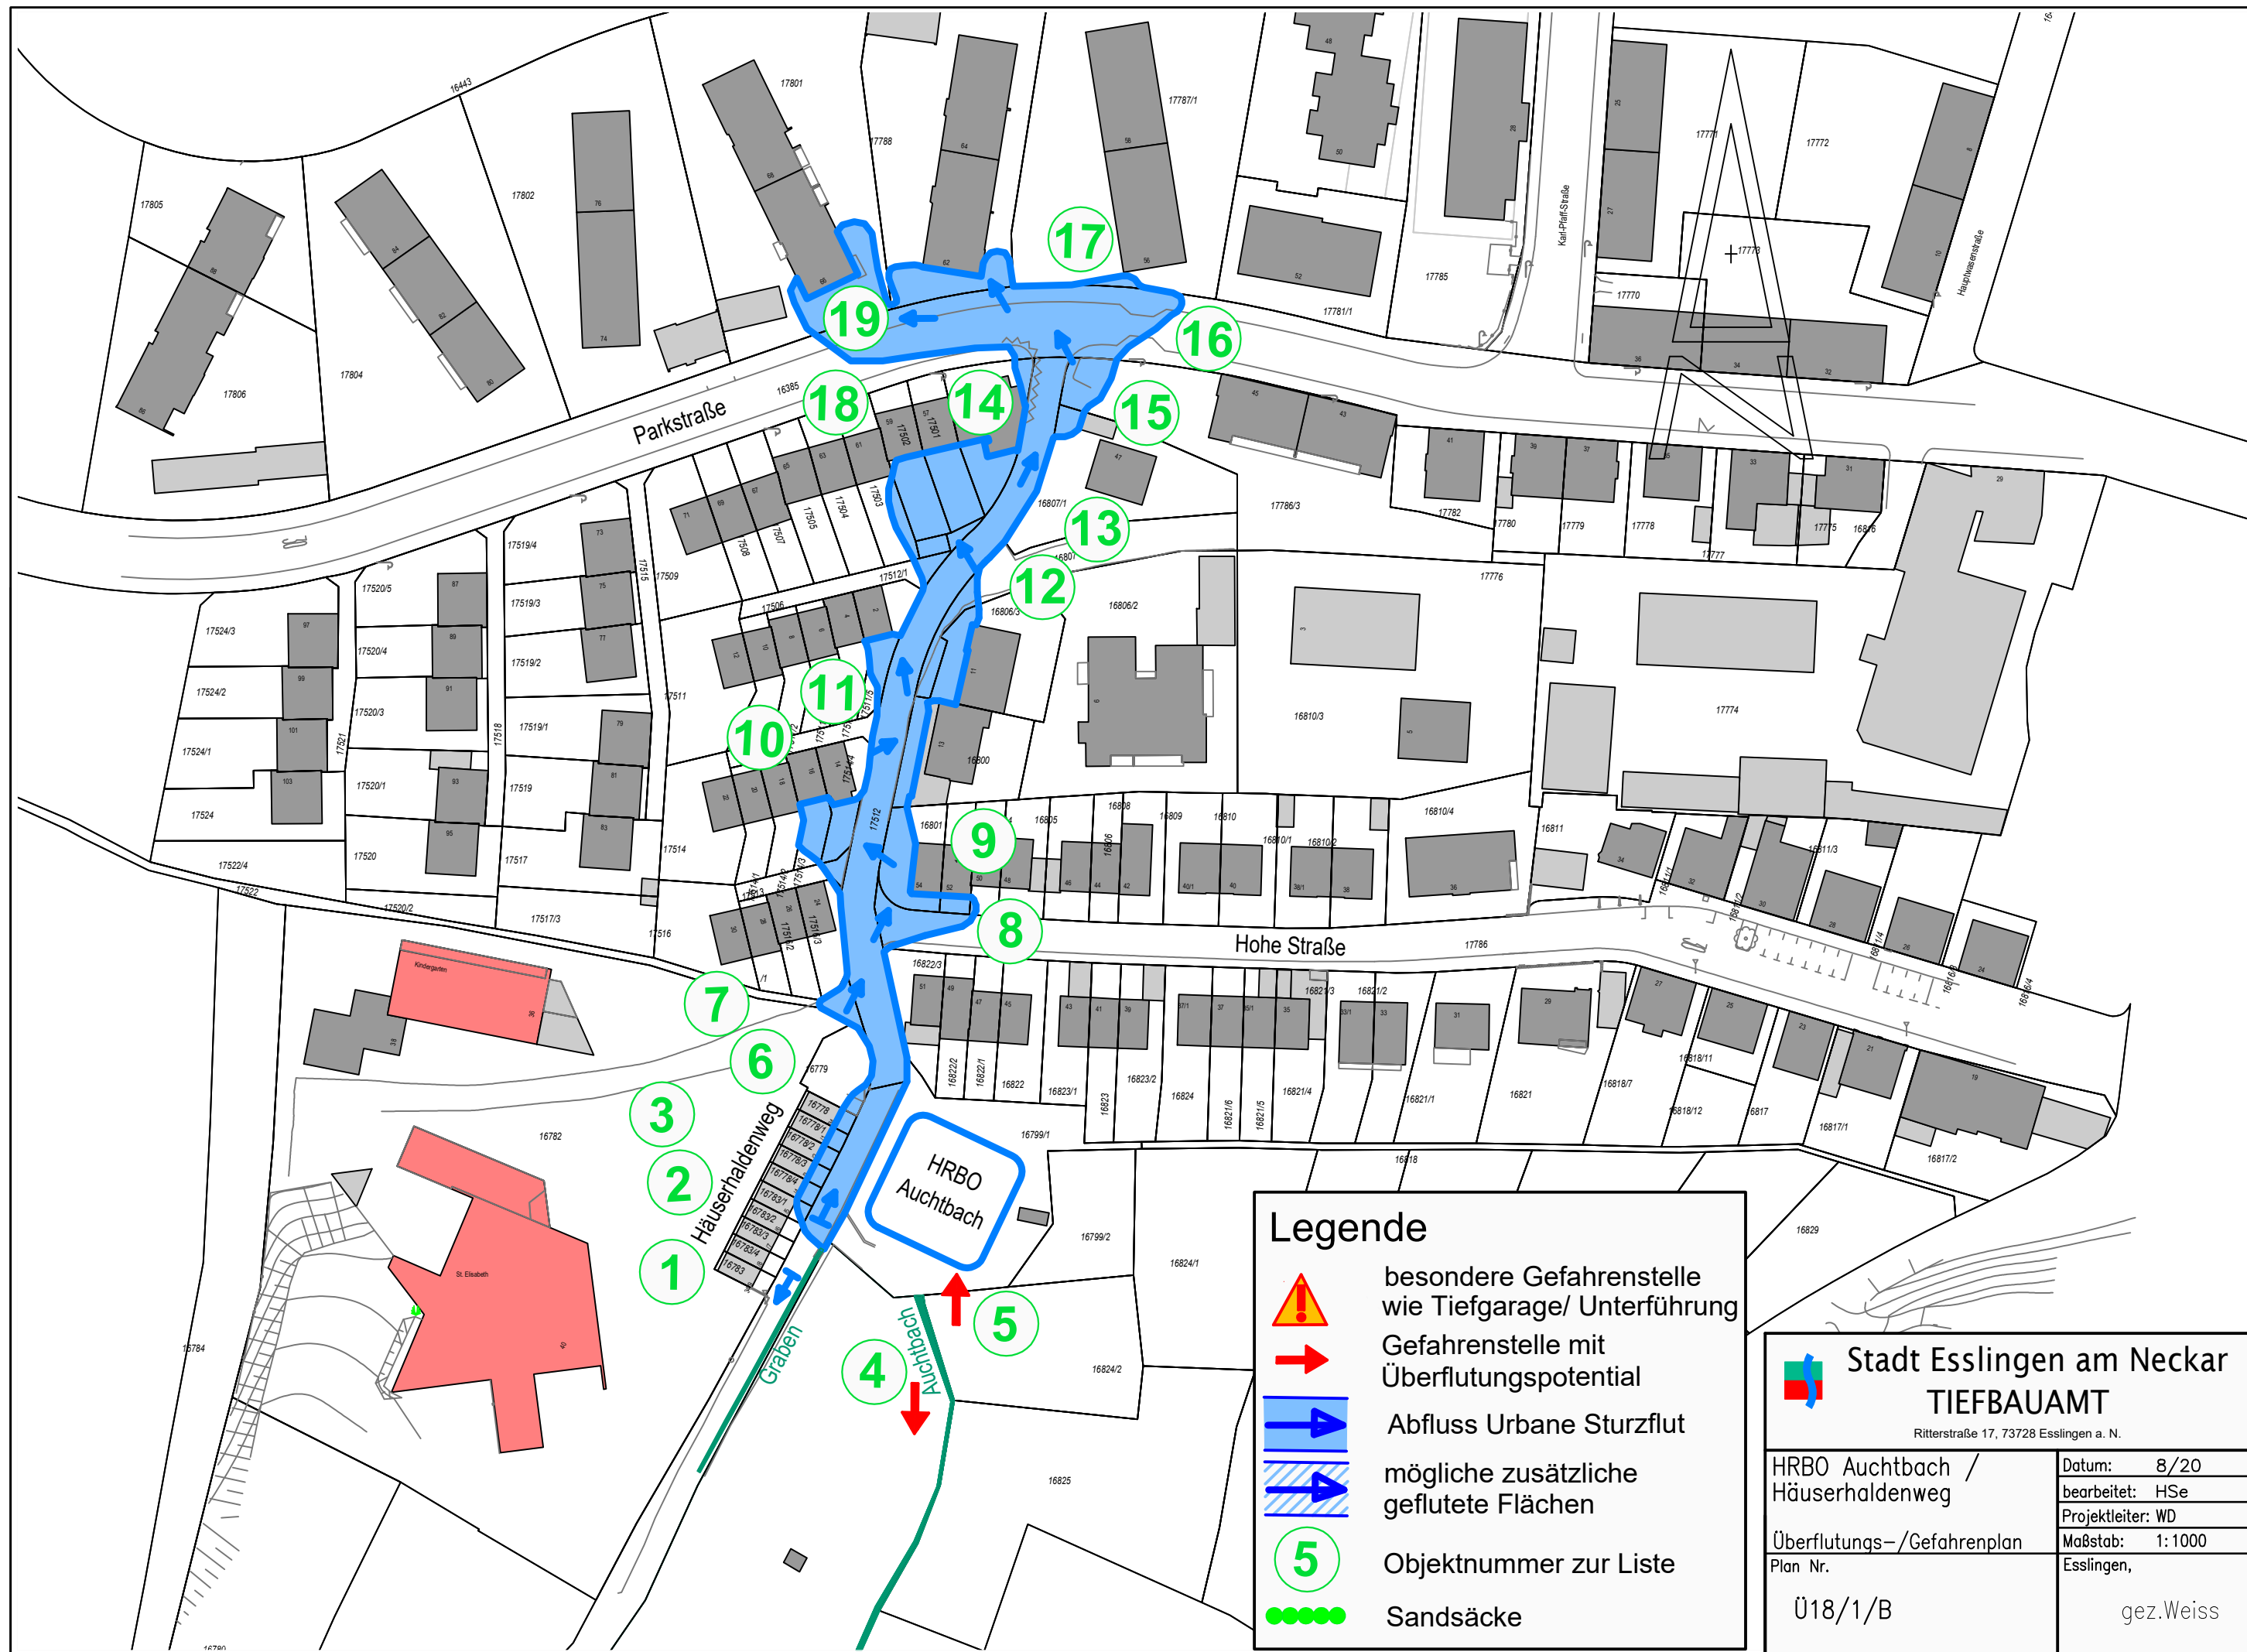

Legende

- besondere Gefahrenstelle wie Tiefgarage/ Unterführung
- Gefahrenstelle mit Überflutungspotential
- Abfluss Urbane Sturzflut
- mögliche zusätzliche geflutete Flächen
- Objektnummer zur Liste
- Sandsäcke

Stadt Esslingen am Neckar

TIEFBAUAMT

Ritterstraße 17, 73728 Esslingen a. N.

HRBO Auchtbach / Häuserhaldenweg	Datum: 8/20
Überflutungs-/Gefahrenplan	bearbeitet: HSe
Plan Nr. Ü18/1/B	Projektleiter: WD
	Maßstab: 1:1000
	Esslingen, gez. Weiss