




Ü 12 Zimmerbach / Schorndorferstraße

Art der Gefährdung	Überflutung
Stadtteil	Oberesslingen
Betroffene Bereiche	Schorndorfer Straße, Hirschlandstraße, Hainbachstraße, evtl. Hindenburg-, Plochinger- und Ulmer Straße

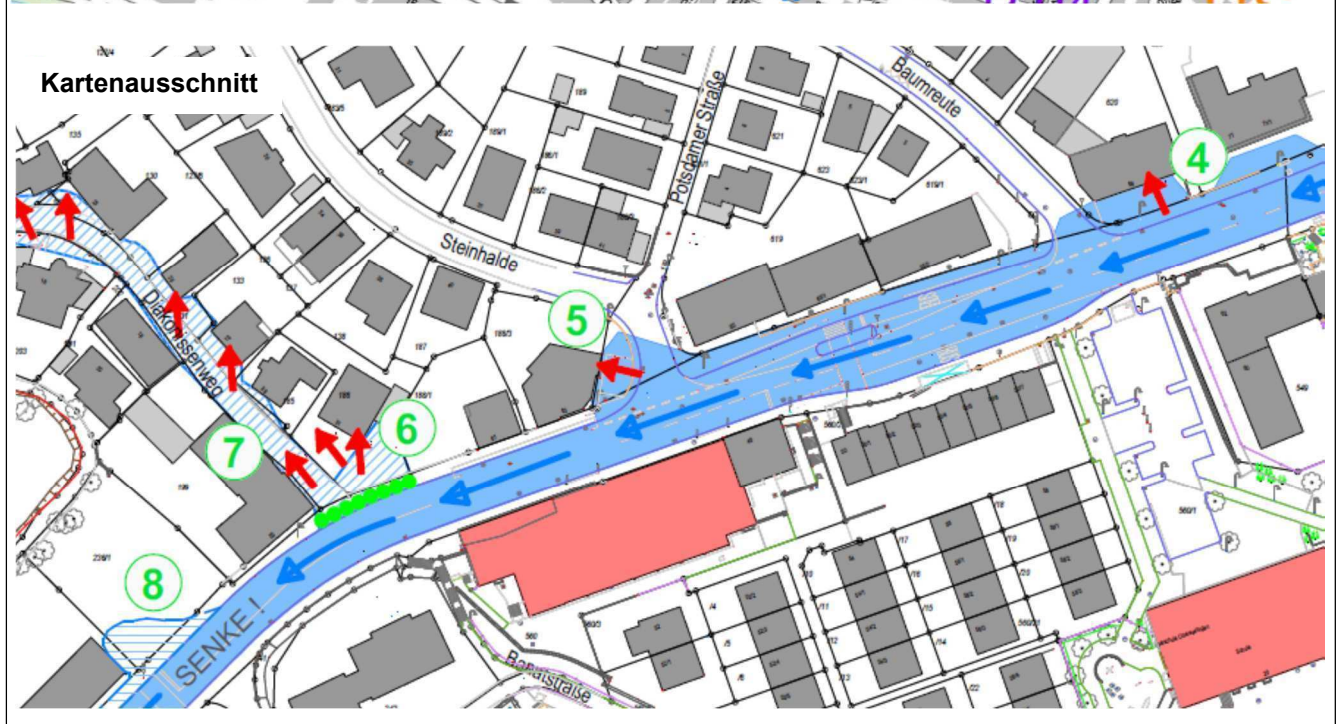

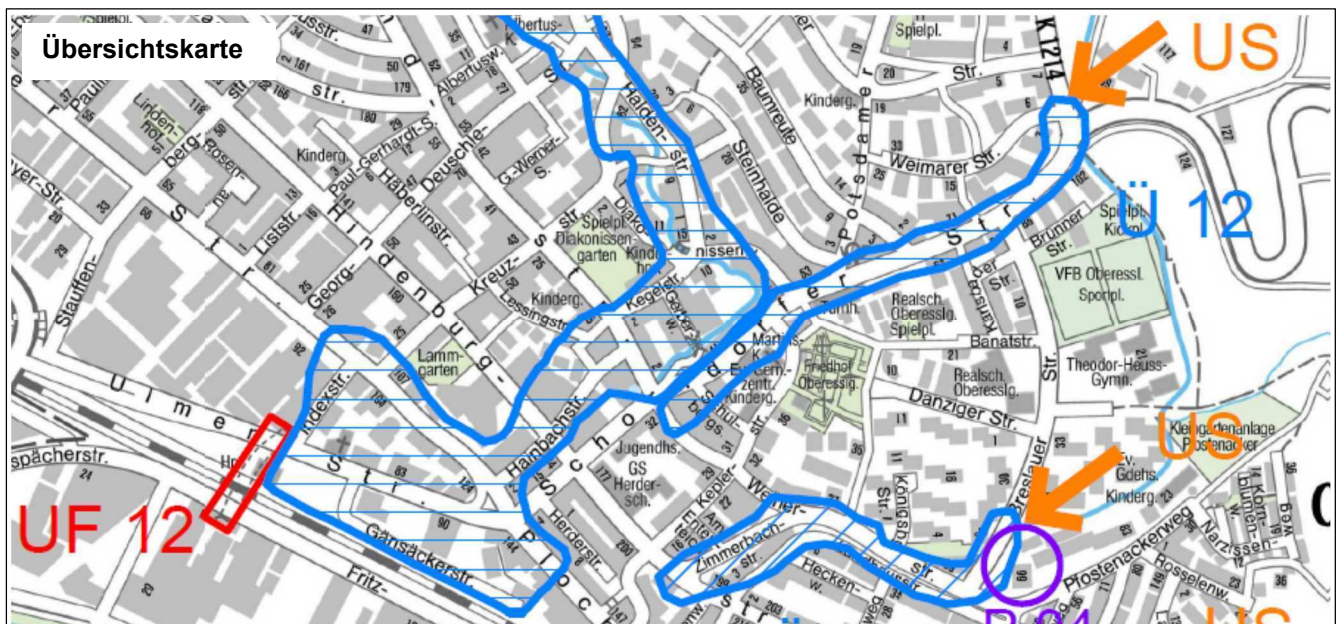

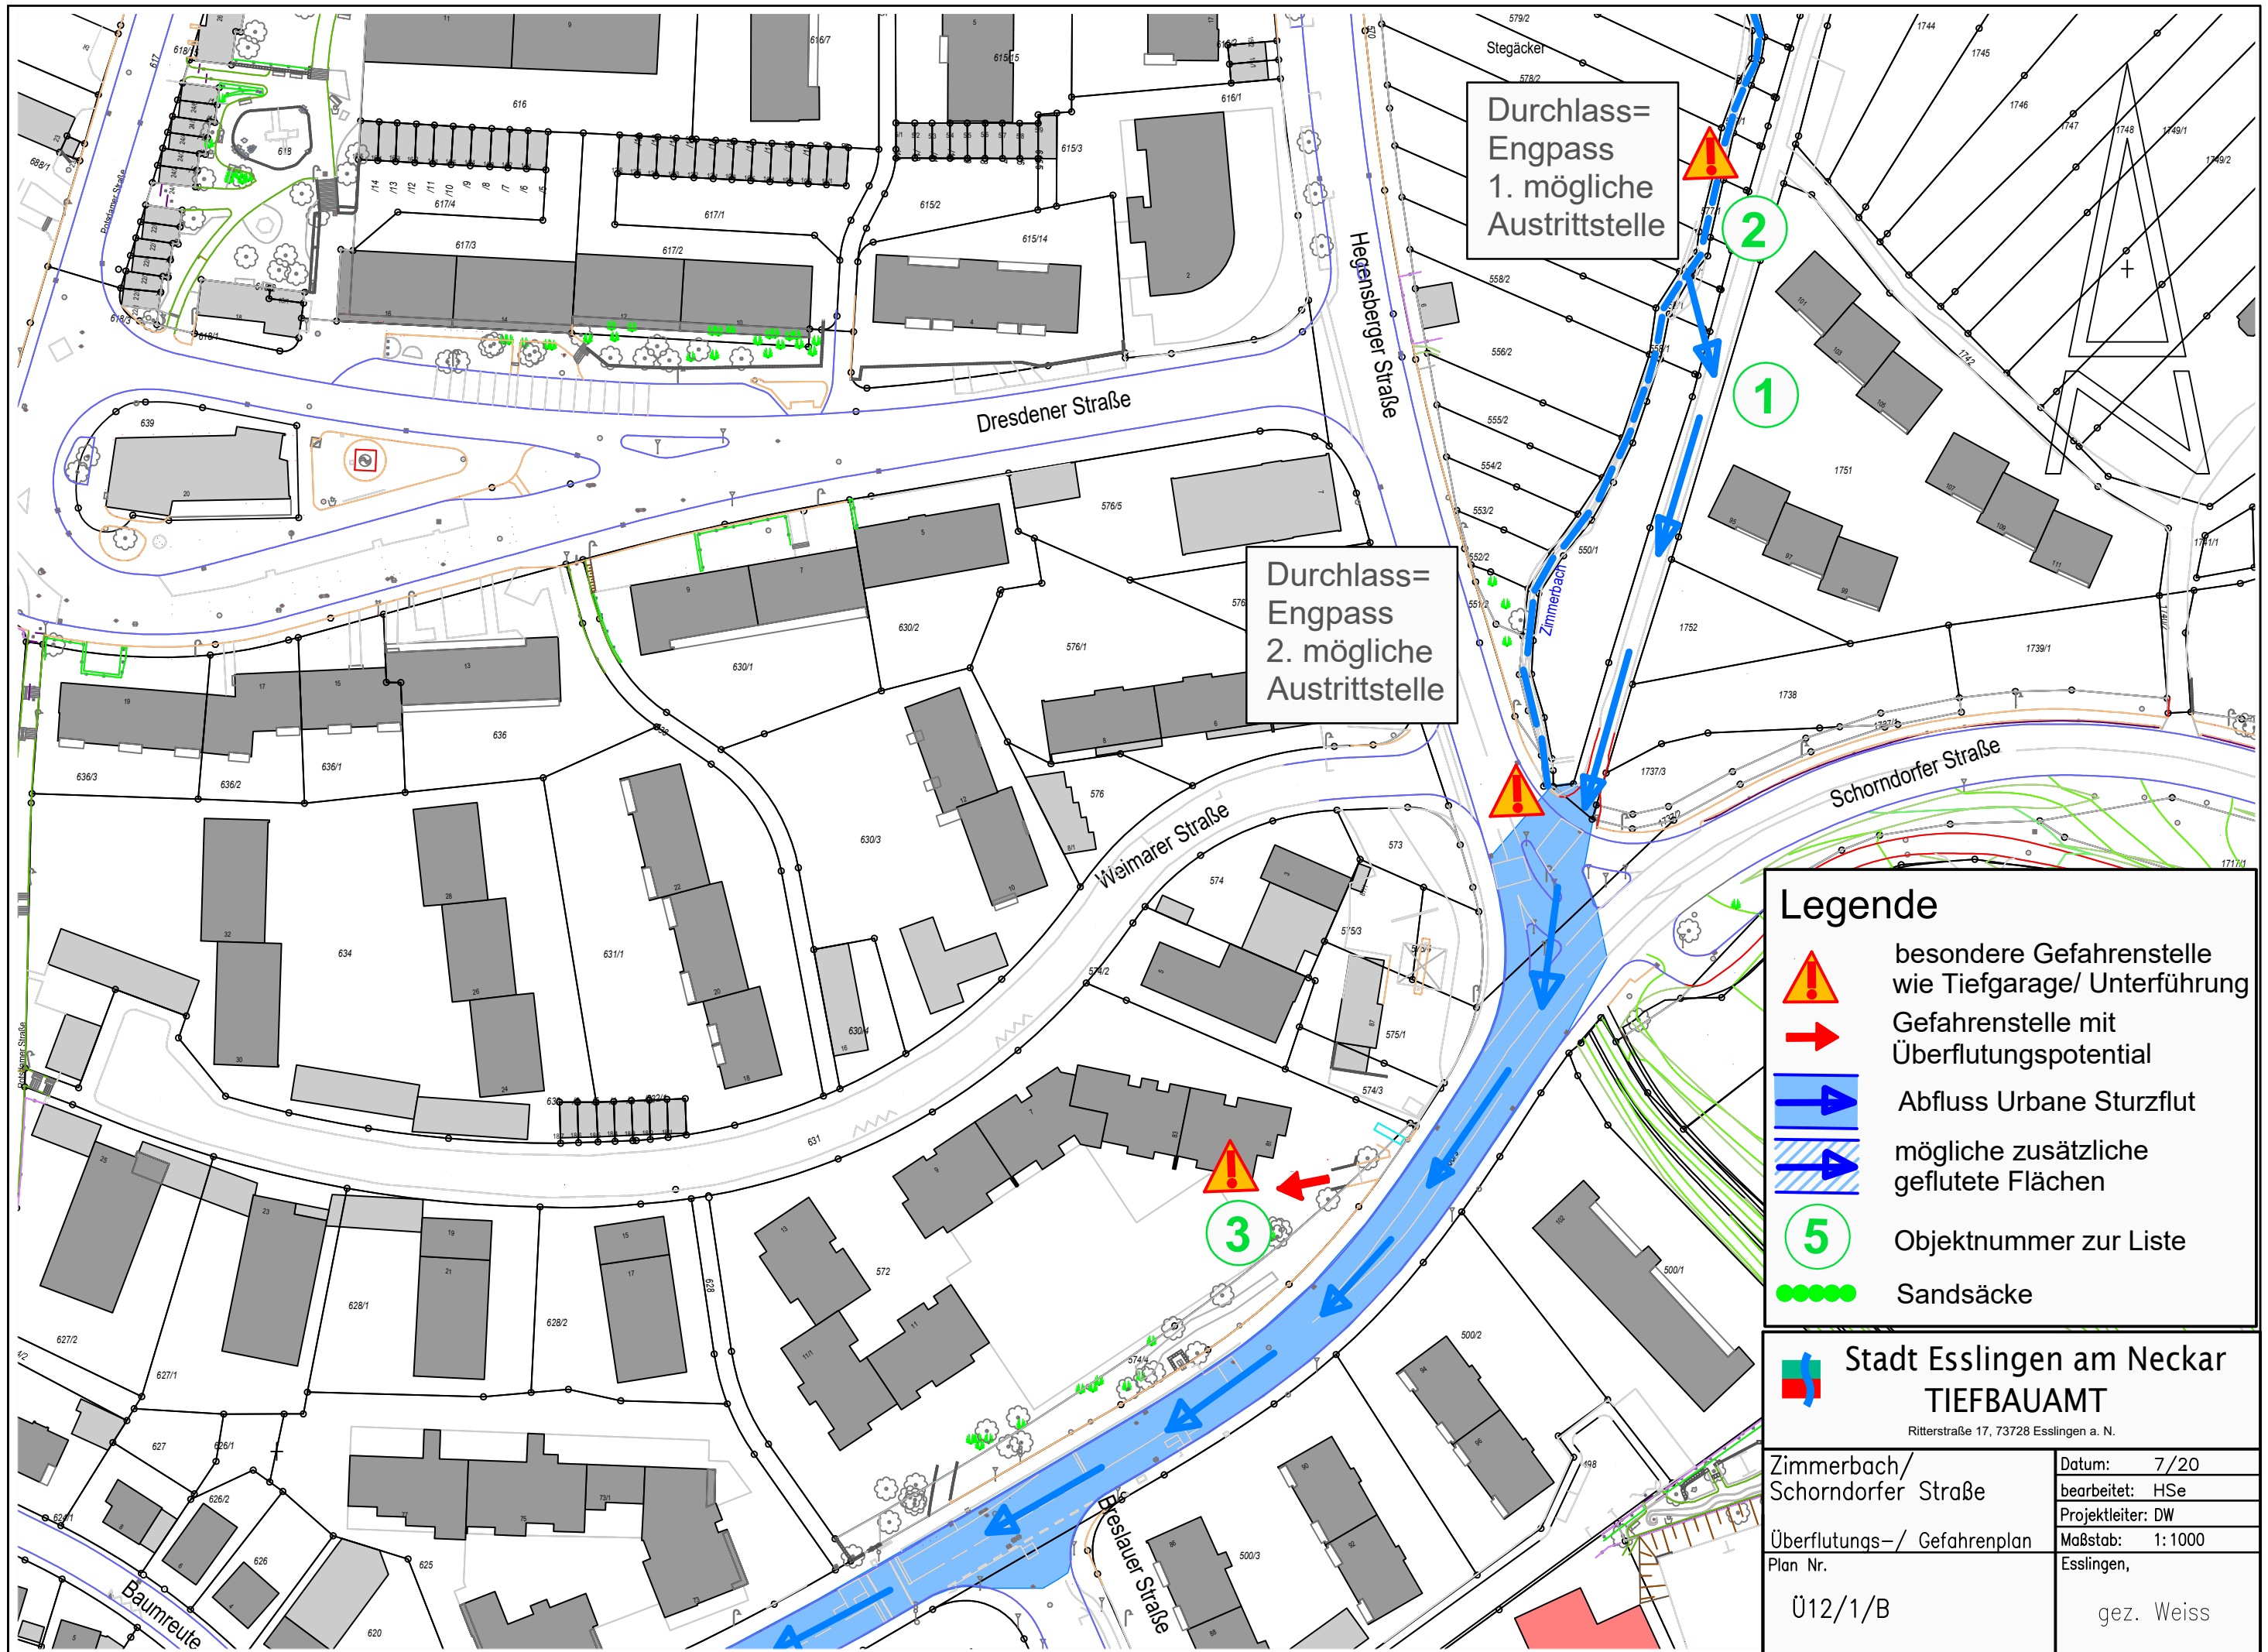



<p>Risiken und Schadenspotentiale</p>	<ul style="list-style-type: none">▪ mögliche Personenschäden durch Ertrinken u.a. in Untergeschossen▪ mögliche Personenschäden durch Stromschlag▪ Sachschäden aufgrund hoher Fließgeschwindigkeit im öffentlichen Raum▪ Erosionsschäden▪ Angehobene, fehlende Schachtabdeckungen▪ Schlamm und Geröllablagerungen▪ Gebäudeschäden, u.a. nasse Keller durch Rückstau der Kanalisation oder Flutung durch Lichtschächte und Treppenabgänge▪ Einstau öffentlicher und privater Tiefgaragen (Vergleiche hierzu Steckbrief Ü 11)▪ Erhebliche verkehrliche Einschränkungen▪ Buslinie unterbrochen
<p>Sofortmaßnahmen vor und während eines Ereignisses</p>	<ul style="list-style-type: none">▪ Eigenschutz der Gebäude durch Eigentümer▪ Sperrung der gefährdeten Straßenbereiche entsprechend Straßenabsperplänen▪ Sichern der Treppenabgänge zur Tiefgarage durch Dammbalken/Sandsäcken▪ Busse umleiten (mit Polizei und SVE abstimmen)▪ Lenkung der Wassermassen durch Sandsäcke entsprechend Plan
<p>Mittel- und Langfristige Lösungsansätze zur Reduzierung der Risiken</p>	<ul style="list-style-type: none">▪ Sanierung hydraulisch überlasteter Gewässerbereiche▪ Straßenkörper als Notgerinne optimieren▪ Entlastungen vom Straßenkörper zum Gewässer hin ermöglichen▪ Retentionsflächen oberhalb optimieren/ausbauen▪ Sonst keine wirtschaftlich vertretbaren Maßnahmen zur Abflussreduzierung erkennbar




Durchlass=
Engpass
1. mögliche
Austrittsstelle


Durchlass=
Engpass
2. mögliche
Austrittsstelle

Legende





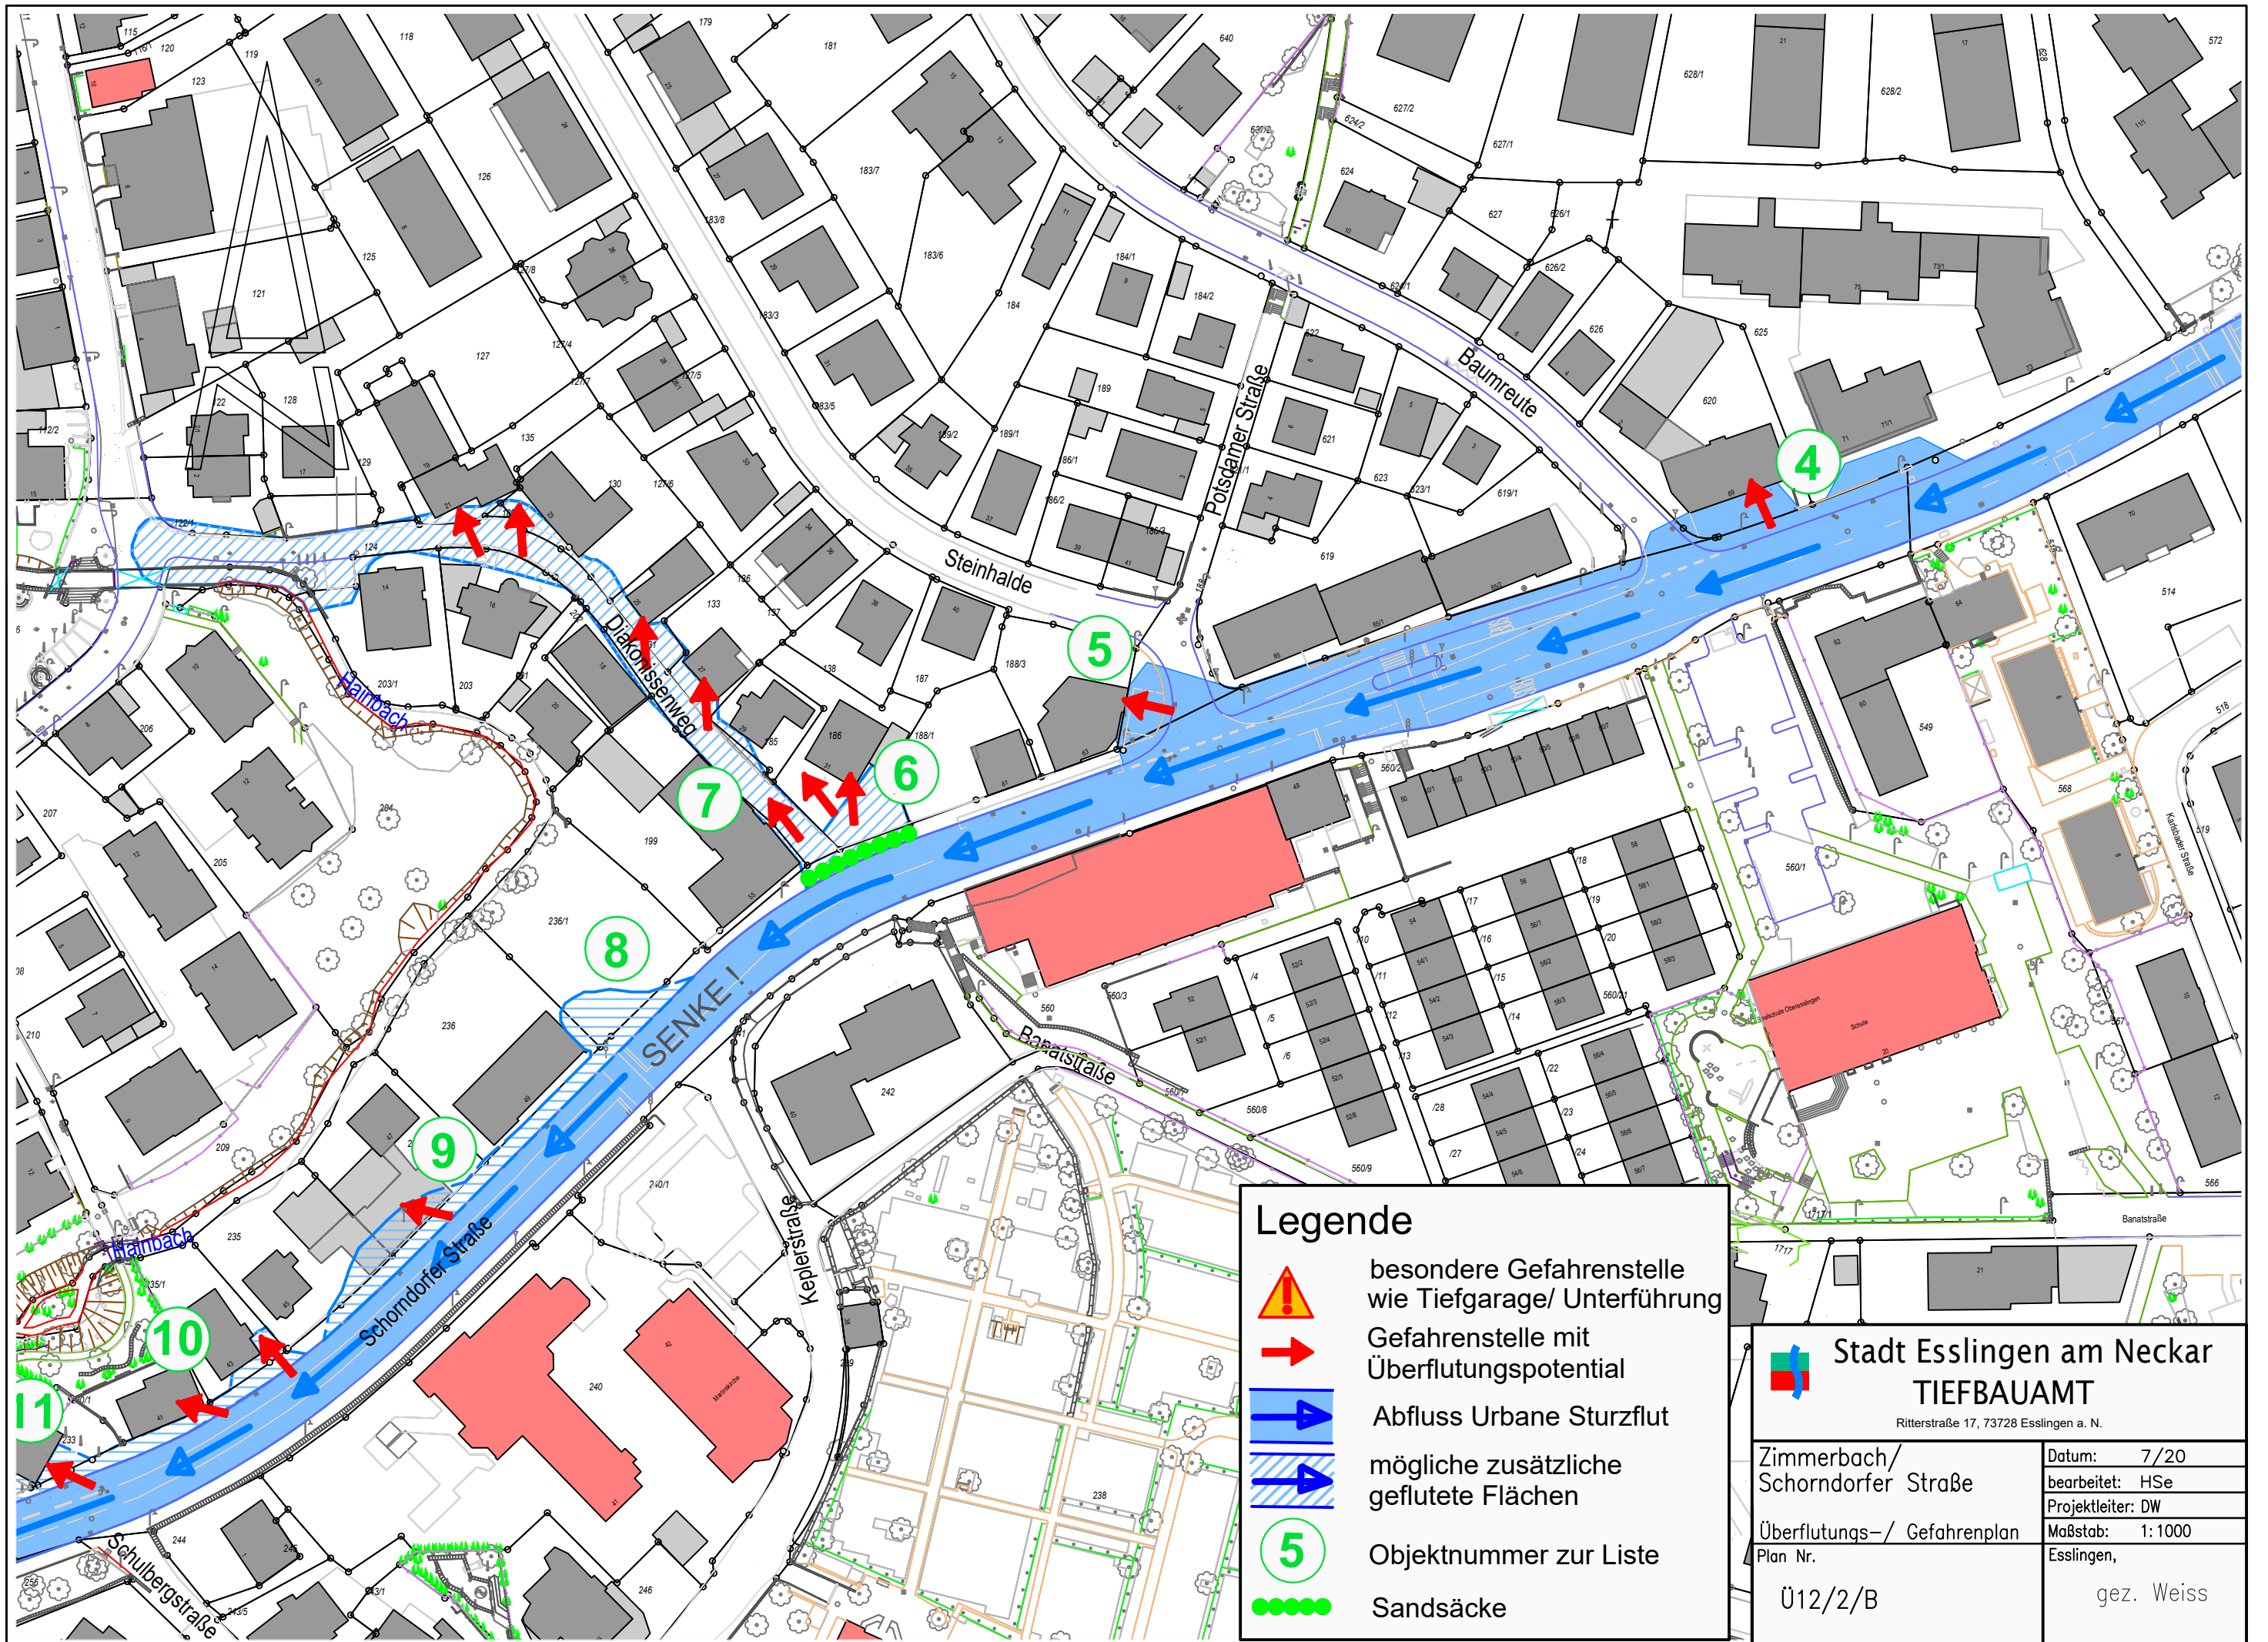

-  besondere Gefahrenstelle wie Tiefgarage/ Unterführung
-  Gefahrenstelle mit Überflutungspotential
-  Abfluss Urbane Sturzflut
-  mögliche zusätzliche geflutete Flächen
-  Objekt Nummer zur Liste
-  Sandsäcke

 **Stadt Esslingen am Neckar**
TIEFBAUAMT
Ritterstraße 17, 73728 Esslingen a. N.

Zimmerbach/ Schorndorfer Straße	Datum: 7/20
Überflutungs- / Gefahrenplan	bearbeitet: HSe
Plan Nr.	Projektleiter: DW
Ü12/1/B	Maßstab: 1:1000
	Esslingen, gez. Weiss




Legende

-  besondere Gefahrenstelle wie Tiefgarage/ Unterführung
-  Gefahrenstelle mit Überflutungspotential
-  Abfluss Urbane Sturzflut
-  mögliche zusätzliche geflutete Flächen
-  Objekt Nummer zur Liste
-  Sandsäcke


Stadt Esslingen am Neckar
TIEFBAUAMT
 Ritterstraße 17, 73728 Esslingen a. N.

Zimmerbach/ Schorndorfer Straße	Datum: 7/20
Überflutungs- / Gefahrenplan	bearbeitet: HSe
Plan Nr. Ü12/2/B	Projektleiter: DW
	Maßstab: 1: 1000
	Esslingen, gez. Weiss

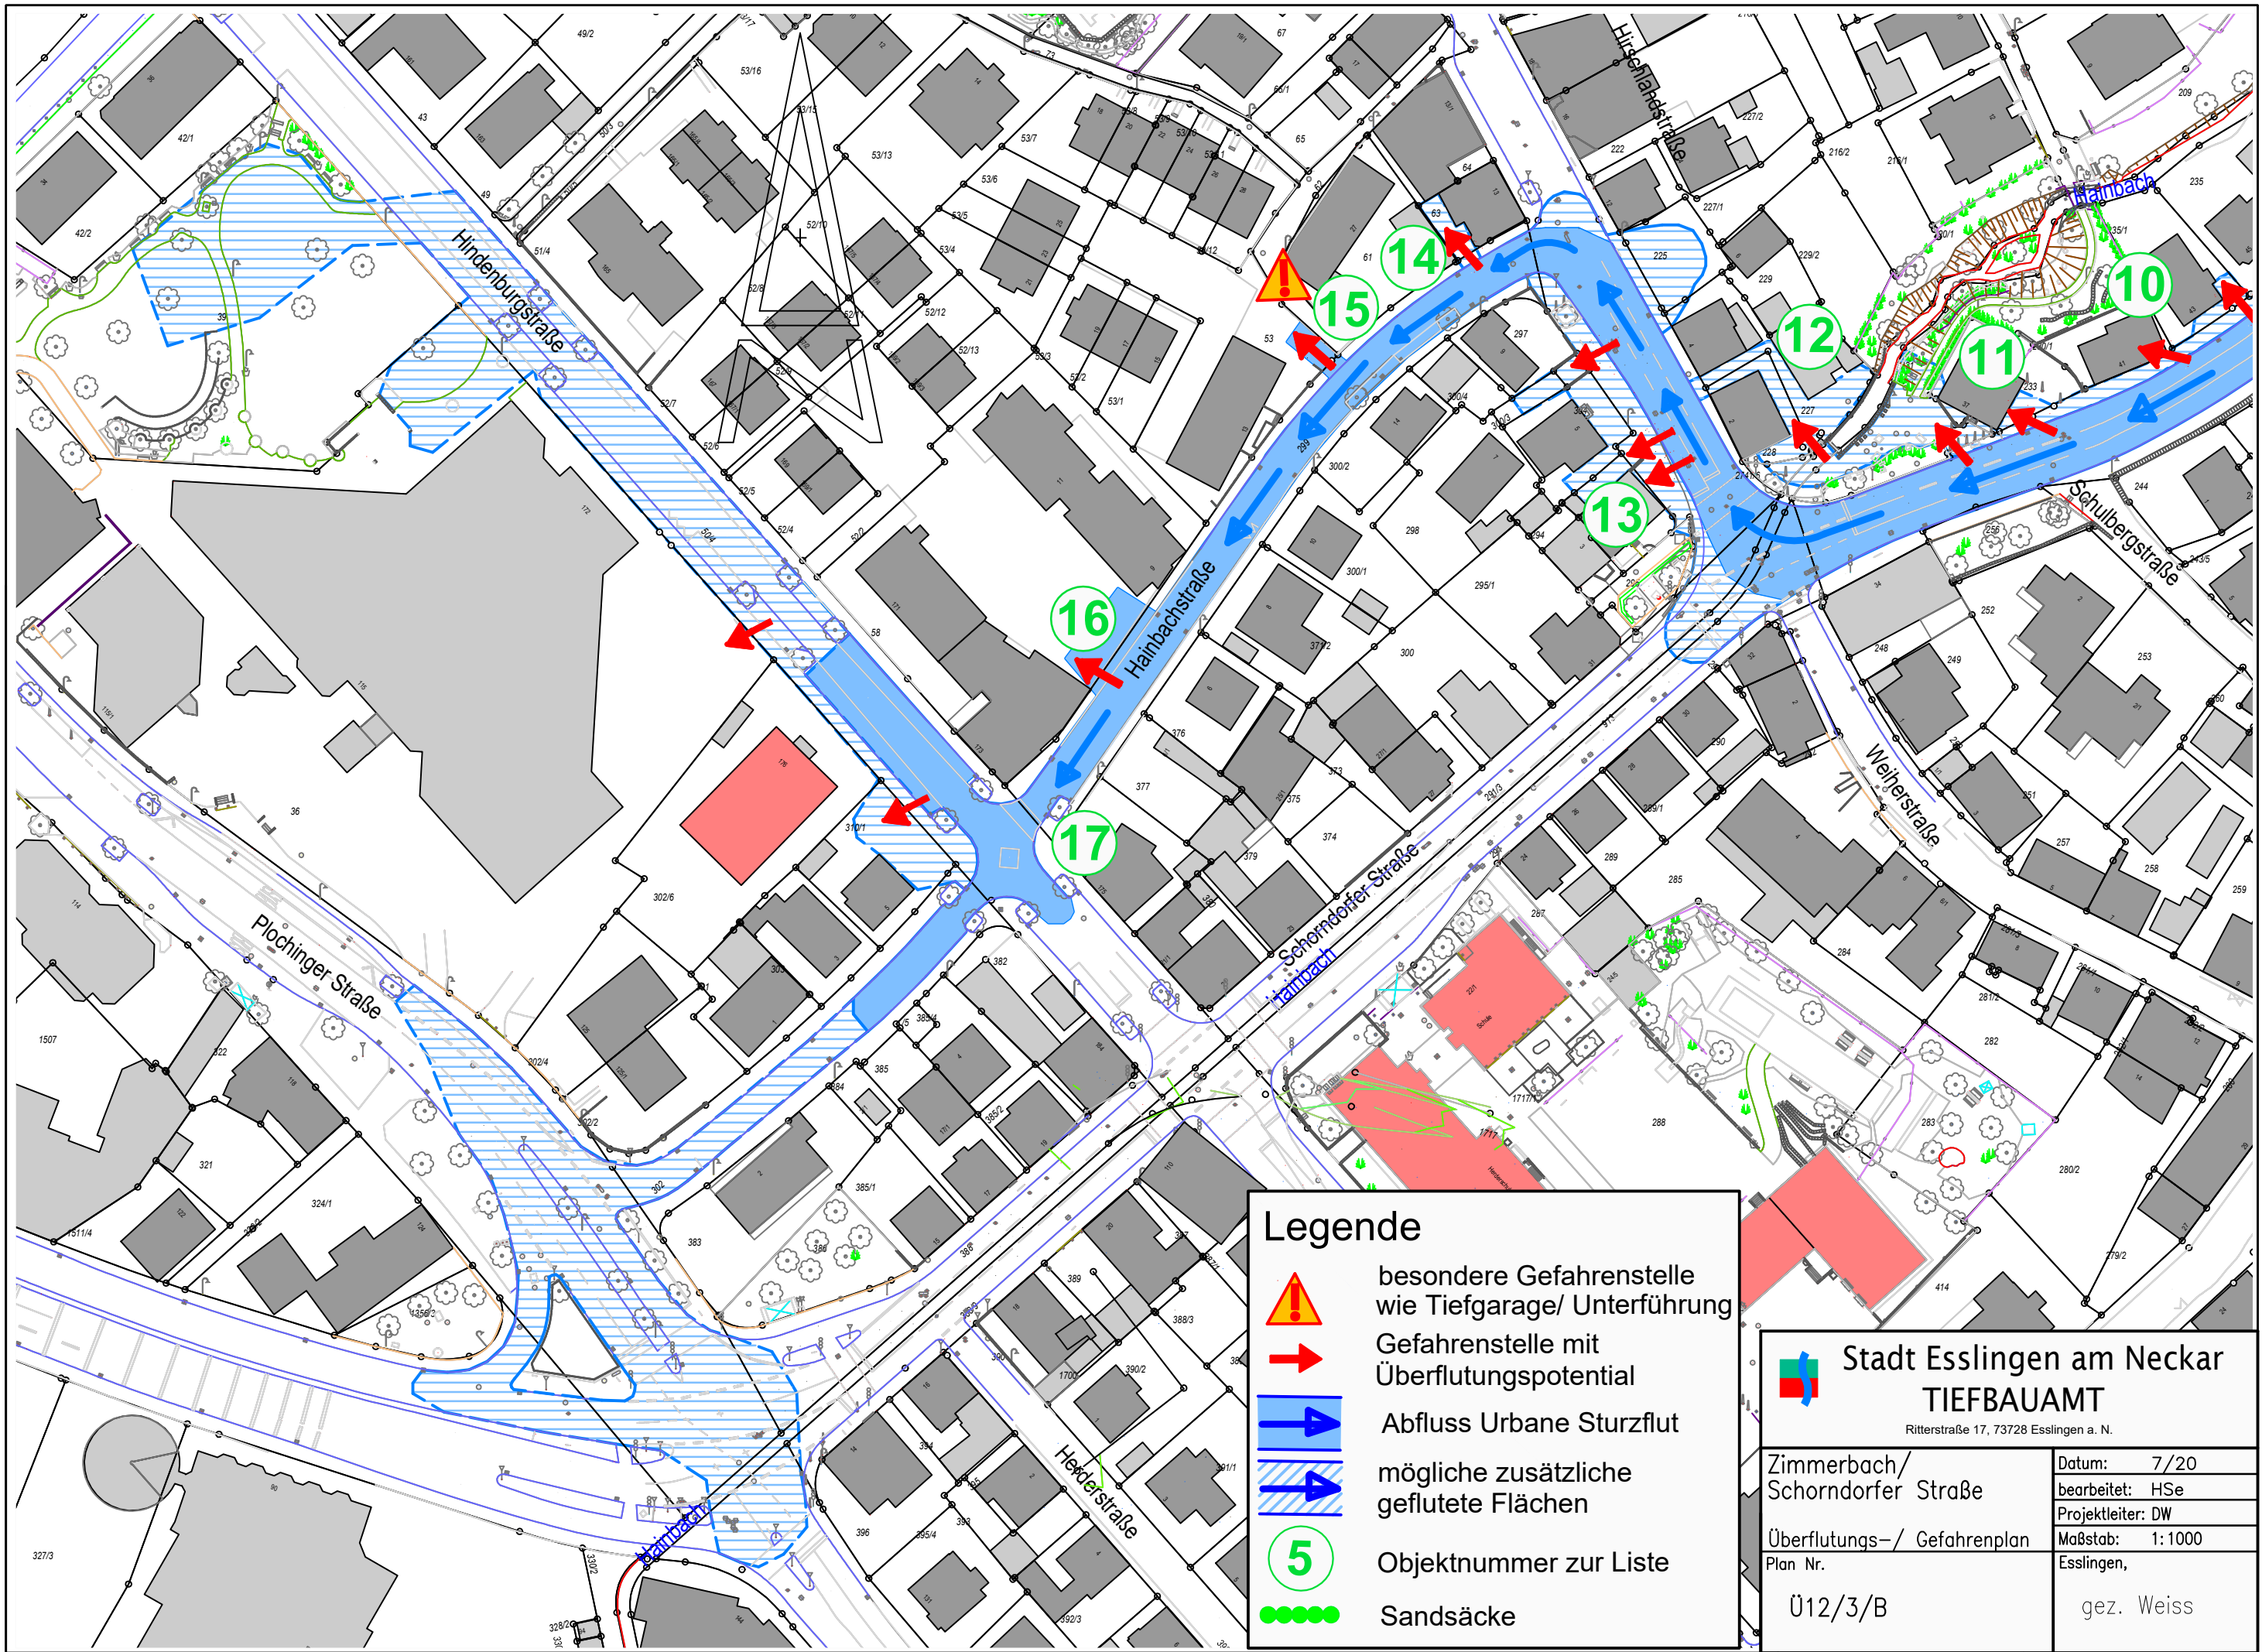

Legende

-  besondere Gefahrenstelle wie Tiefgarage/ Unterführung
-  Gefahrenstelle mit Überflutungspotential
-  Abfluss Urbane Sturzflut
-  mögliche zusätzliche geflutete Flächen
-  Objektnummer zur Liste
-  Sandsäcke



Stadt Esslingen am Neckar
TIEFBAUAMT
Ritterstraße 17, 73728 Esslingen a. N.

Zimmerbach/ Schorndorfer Straße	Datum: 7/20
Überflutungs- / Gefahrenplan	bearbeitet: HSe
Plan Nr.	Projektleiter: DW
Ü12/3/B	Maßstab: 1:1000
	Esslingen, gez. Weiss